



## 選手動線図(入場時)

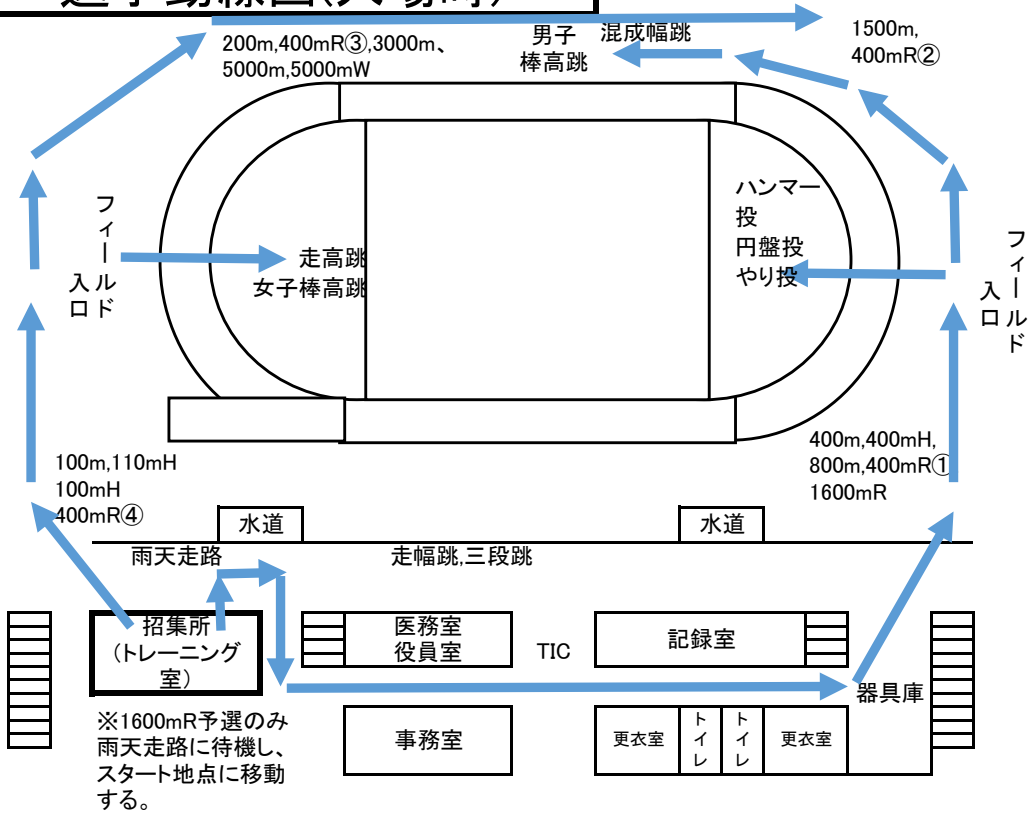


## 選手動線図(退場時)

※400mR①②③はトラックを逆に回って荷物を取りに行く

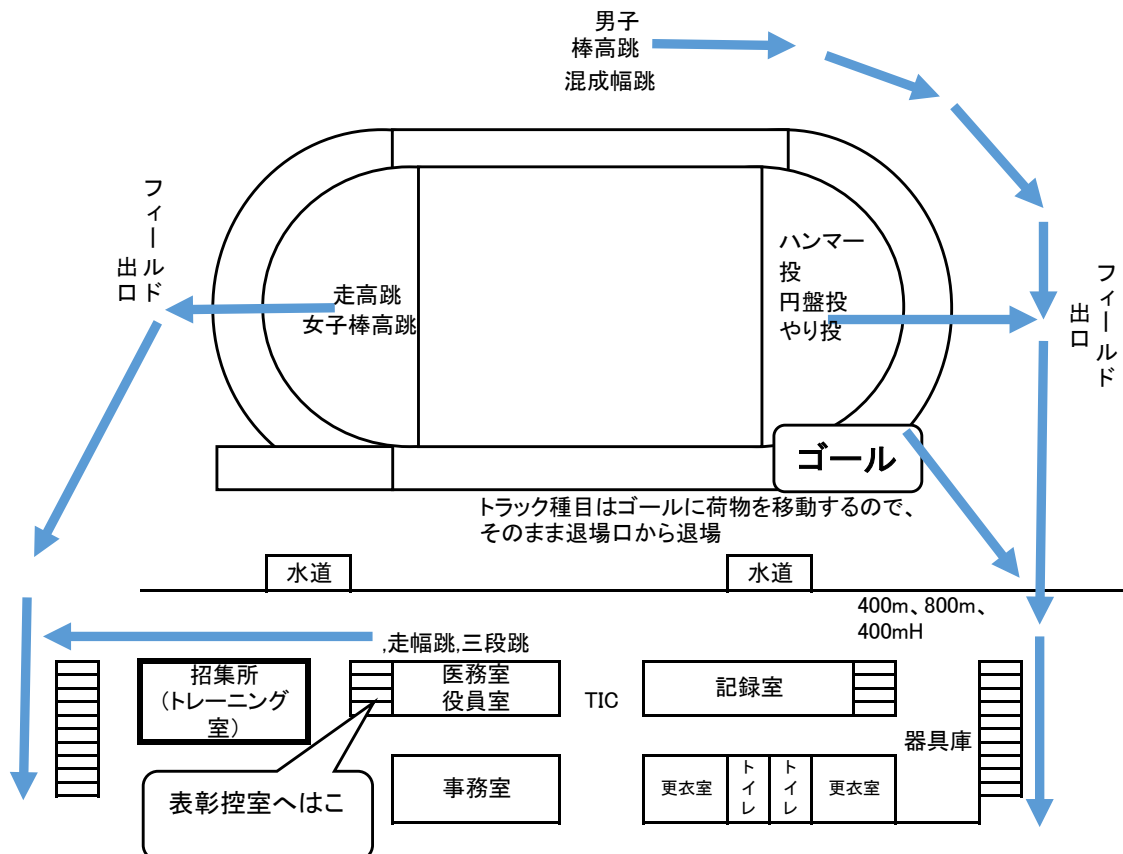

# R5スタンド裏場所取り区画図

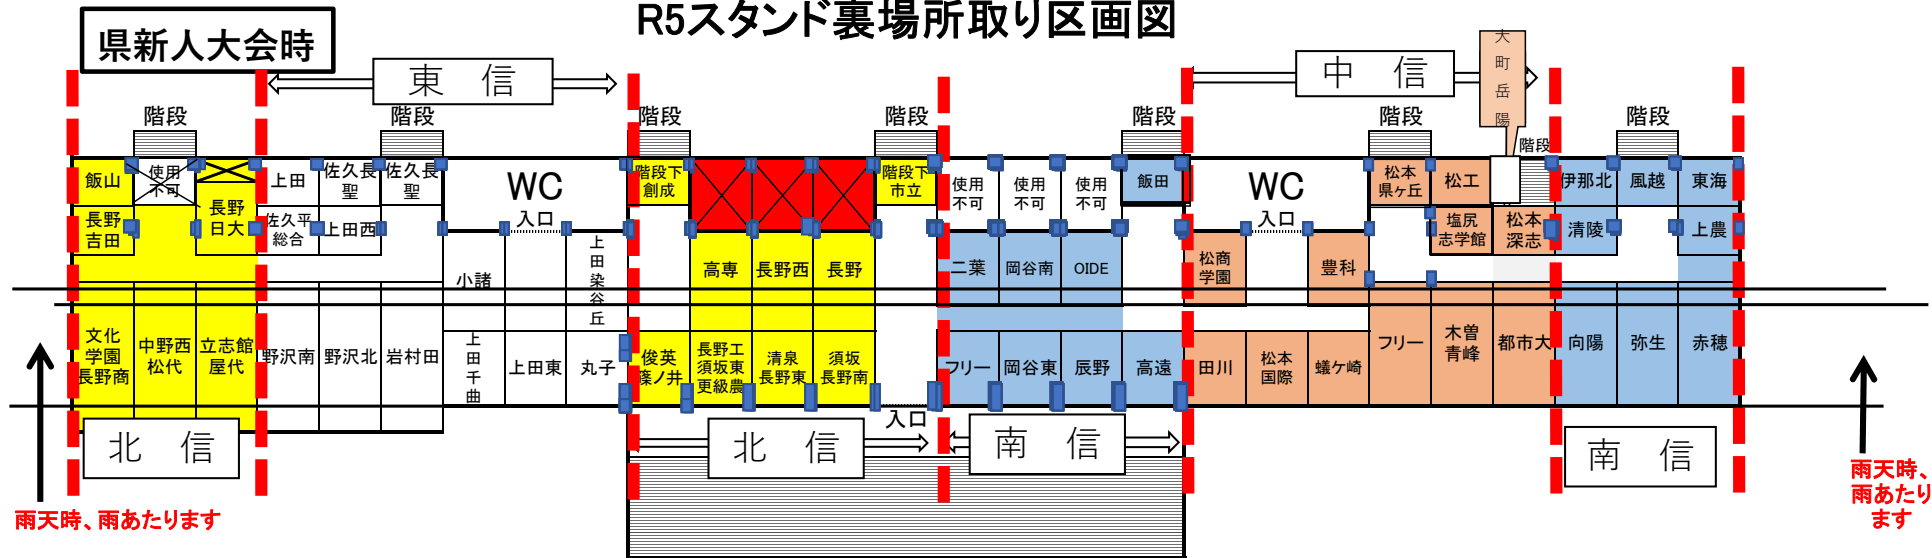

## おおまかな区画数

区画	広さ	区画数	備考
大区画	5m×5m	26	
小区画	5m×2.5m	26	
階段下	3m×3m	7	
合計		59	